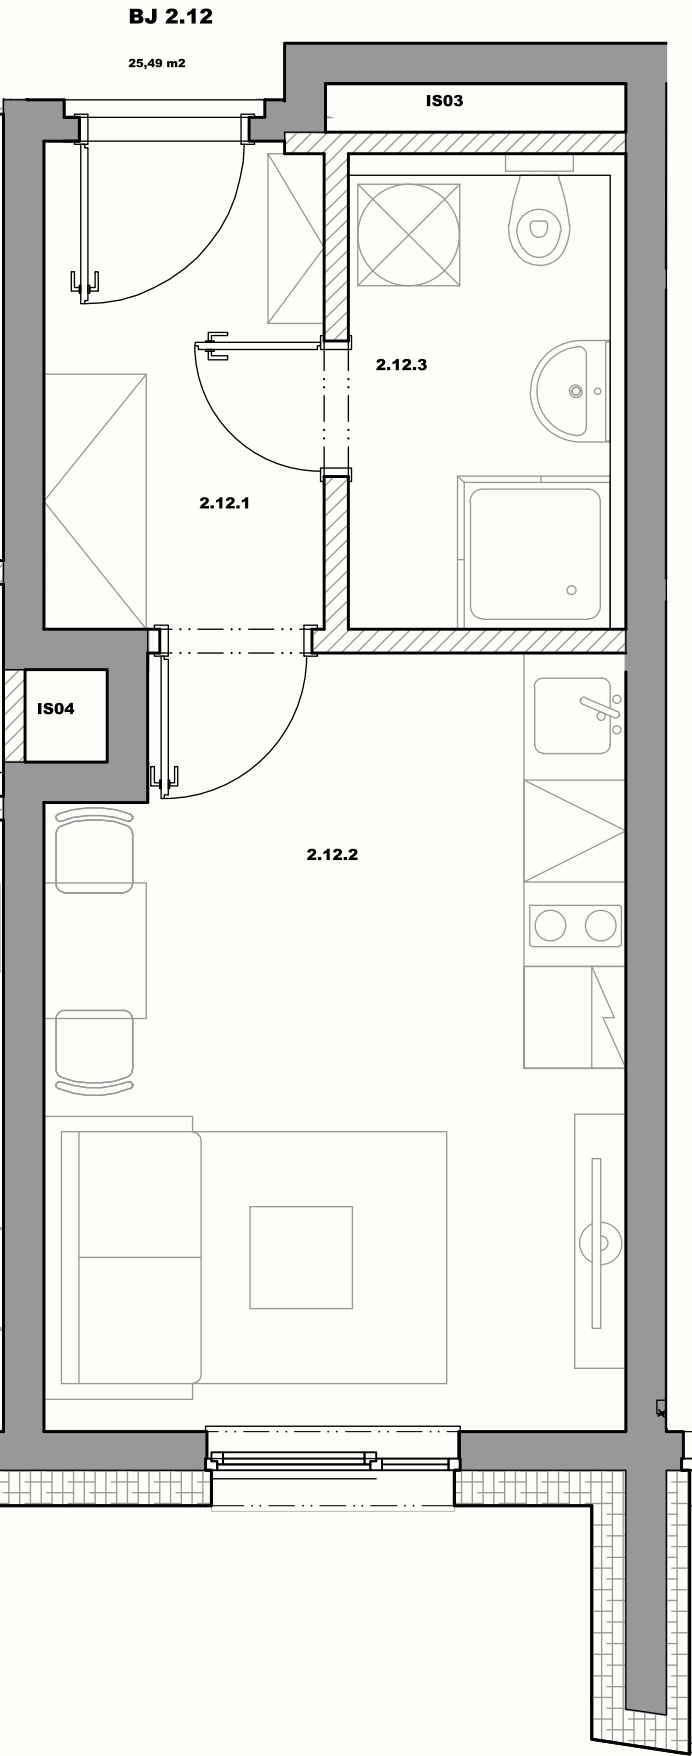


UPOZORNĚNÍ:

Podle nařízení vlády č. 366/2013 Sb. se podlahová plocha bytu počítá jako součet půdorysných ploch všech místností uvnitř bytu, včetně vnitřních svislých konstrukcí (stěny, sloupy, pilíře, komíny) a plochy zakryté vestavěným nábytkem, jako jsou skříně, vany nebo sprchové kouty. Plocha se uvádí v metrech čtverečních. Uvedená vyobrazení (zejména půdorysu a návrhu zařízení interiéru) jsou pouze ilustrativní a nemusí zcela odpovídat stavebně-technickému řešení jednotky. Vyobrazený nábytek a další prvky vybavení domácnosti jsou pouze ilustrativní. Přesný rozsah plnění je specifikován ve smluvní dokumentaci.

PROJEKT

BD LEOPOLD

ČÍSLO BYTU

2. 12

PODLAŽÍ

2.NP

| OZNAČENÍ | NÁZEV MÍSTNOSTI    | PLOCHA   |
|----------|--------------------|----------|
| 2. 12.1  | Chodba             | 4.72 m²  |
| 2. 12.4  | Ob.Pokoj + Kuchyně | 15.17 m² |
| 2. 11.6  | Koupelna           | 5.57 m²  |

Plocha bytové jednotky celkem: 25.49 m2

EPRE Leopoldova s.r.o.

Hanusova 496/6  
14000 Praha  
IČO 04651405

[realestate@energo-pro.com](mailto:realestate@energo-pro.com)

[+420 704 882 674](tel:+420704882674)

