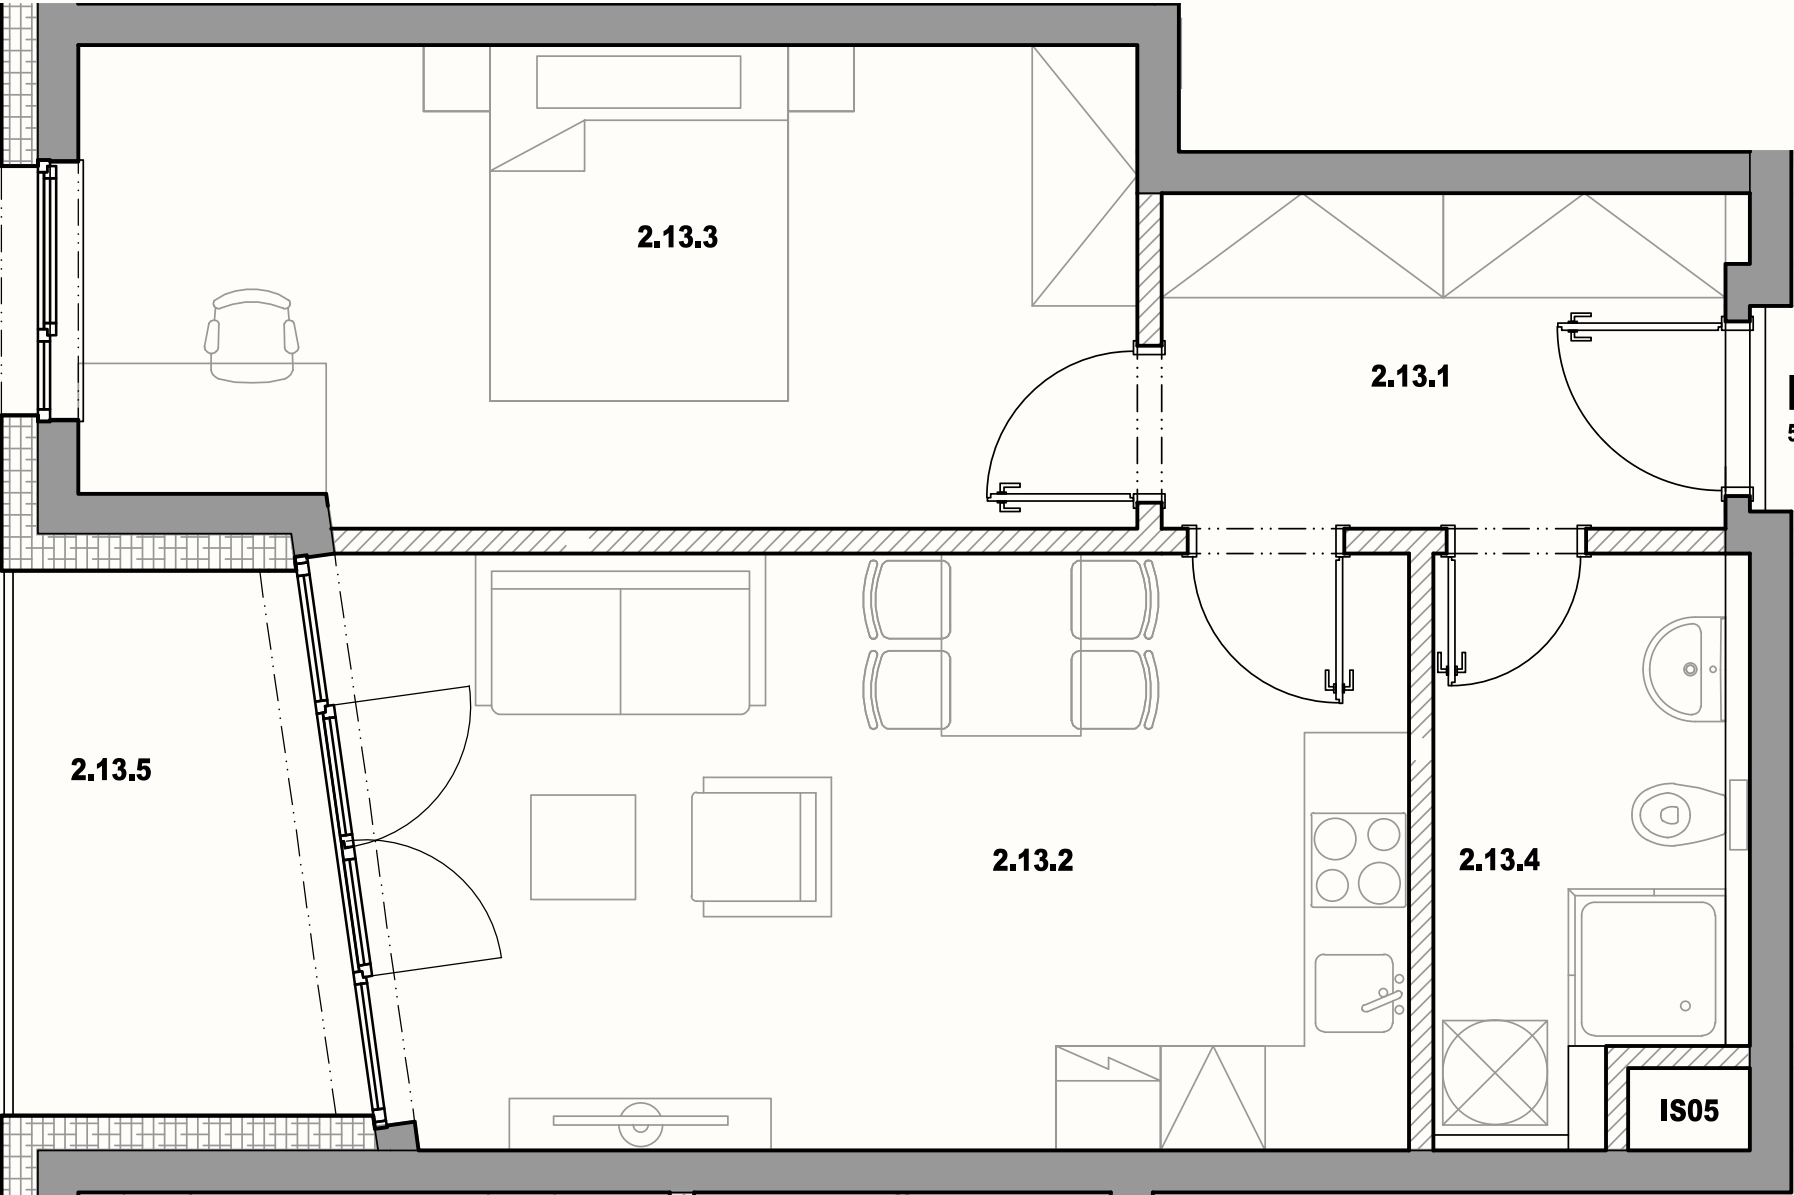


UPOZORNĚNÍ:
Podle nařízení vlády č. 366/2013 Sb. se podlahová plocha bytu počítá jako součet půdorysných ploch všech místností uvnitř bytu, včetně vnitřních svislých konstrukcí (stěny, sloupy, pilíře, komíny) a plochy zakryté vestavěným nábytkem, jako jsou skříně, vany nebo sprchové kouty. Plocha se uvádí v metrech čtverečních. Uvedená vyobrazení (zejména půdorysu a návrhu zařízení interiéru) jsou pouze ilustrativní a nemusí zcela odpovídat stavebně-technickému řešení jednotky. Vyobrazený nábytek a další prvky vybavení domácnosti jsou pouze ilustrativní. Přesný rozsah plnění je specifikován ve smluvní dokumentaci.

PROJEKT
BD LEOPOLD

ČÍSLO BYTU
2. 13

PODLAŽÍ
2.NP

OZNAČENÍ	NÁZEV MÍSTNOSTI	PLOCHA
2. 13.1	Chodba	6.29 m²
2. 13.2	Ob.Pokoj + Kuchyně	20.83 m²
2. 13.3	Pokoj	16.58 m²
2. 13.5	Koupelna	5.73 m²
2. 13.7	Balkon	5.22 m²

Plocha bytové jednotky celkem: 51.54 m2

EPRE Leopoldova s.r.o.

Hanusova 496/6
14000 Praha
IČO 04651405

realestate@energo-pro.com

+420 704 882 674

