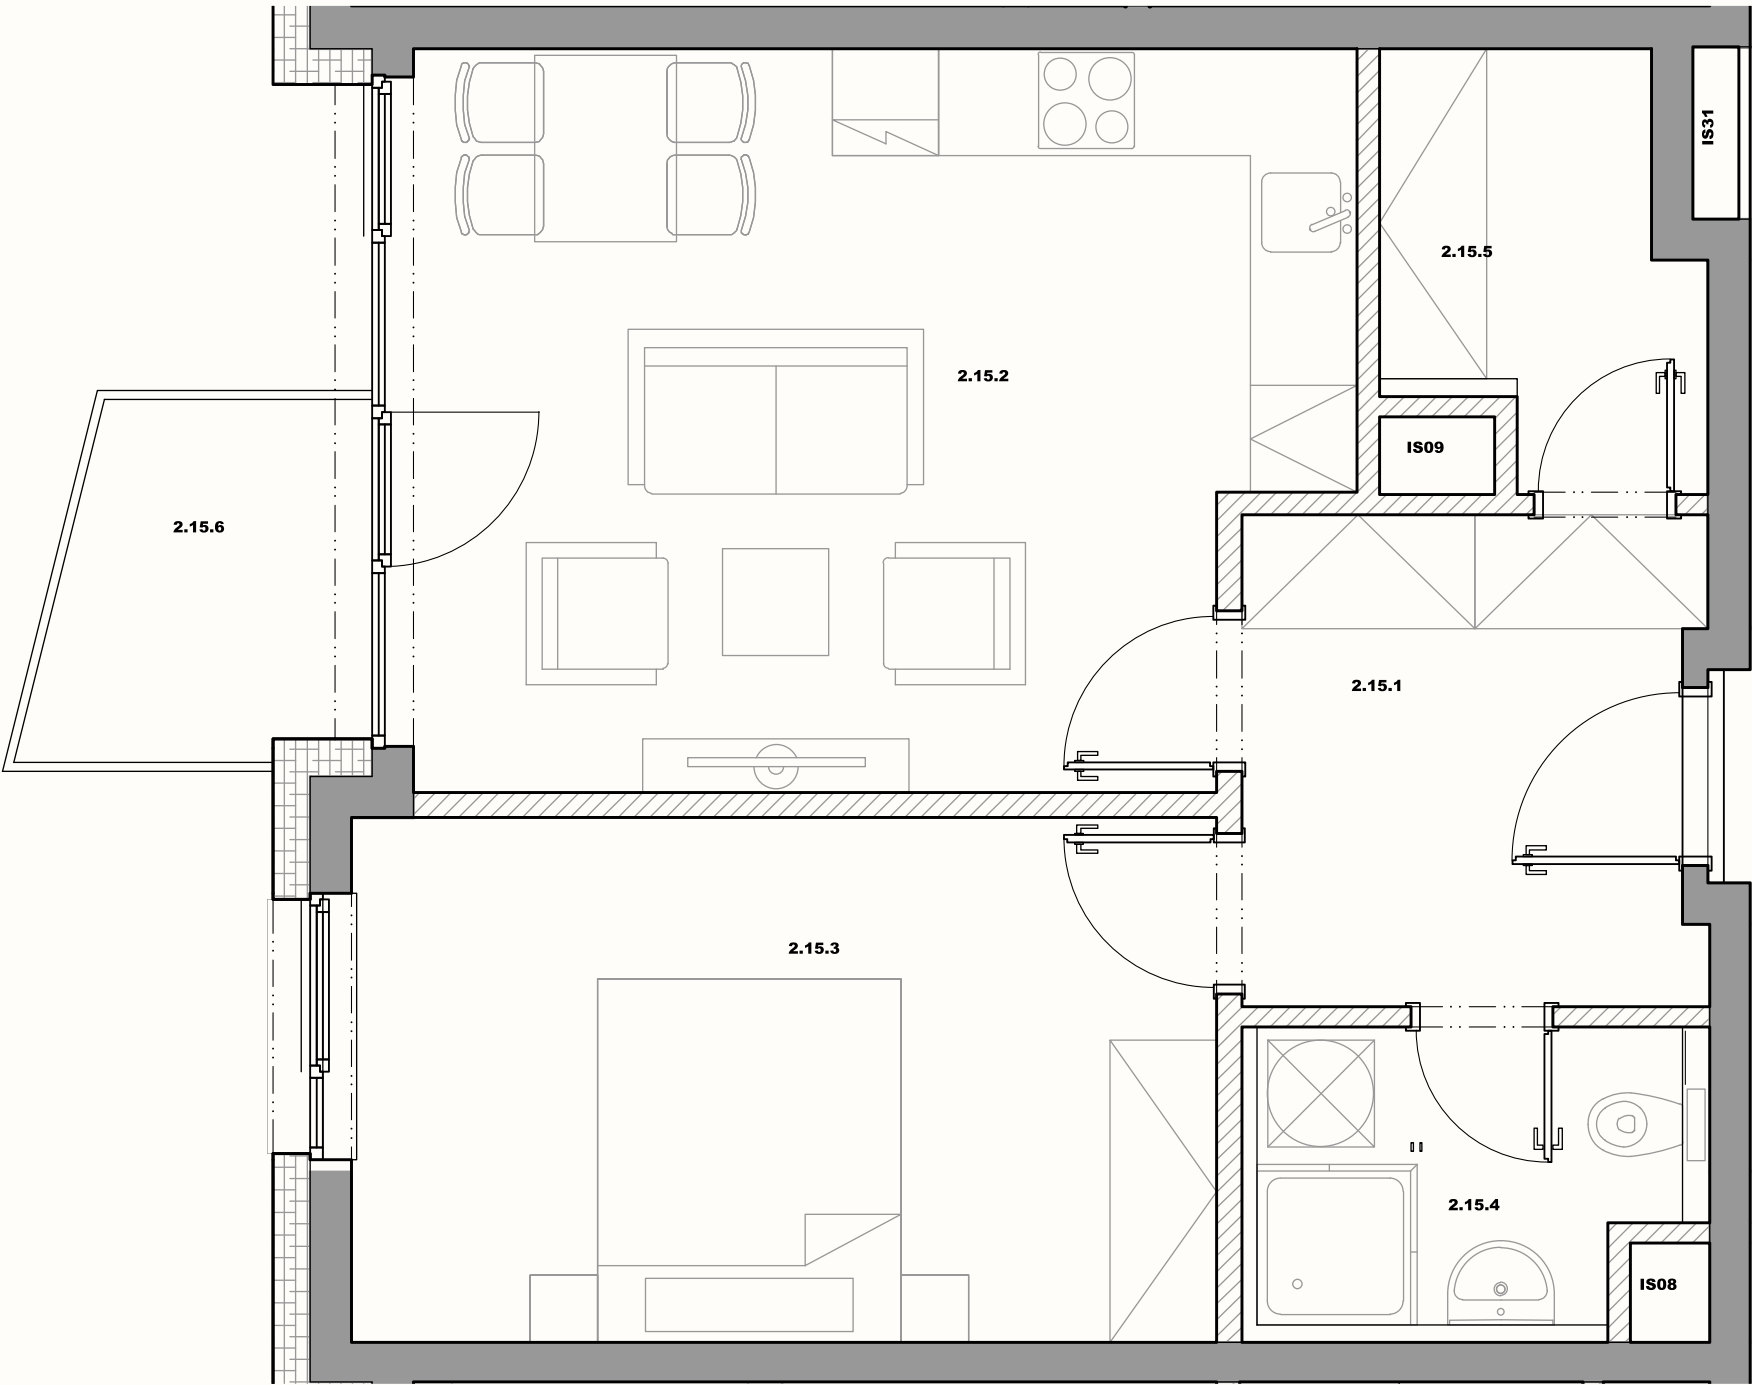


UPOZORNĚNÍ:

Podle nařízení vlády č. 366/2013 Sb. se podlahová plocha bytu počítá jako součet půdorysných ploch všech místností uvnitř bytu, včetně vnitřních svislých konstrukcí (stěny, sloupy, pilíře, komíny) a plochy zakryté vestavěným nábytkem, jako jsou skříně, vany nebo sprchové kouty. Plocha se uvádí v metrech čtverečních. Uvedená vyobrazení (zejména půdorysu a návrhu zařízení interiérů) jsou pouze ilustrativní a nemusí zcela odpovídat stavebně-technickému řešení jednotky. Vyobrazený nábytek a další prvky vybavení domácnosti jsou pouze ilustrativní. Přesný rozsah plnění je specifikován ve smluvní dokumentaci.

PROJEKT

BD LEOPOLD

ČÍSLO BYTU

2. 15

PODLAŽÍ

2.NP

OZNAČENÍ	NÁZEV MÍSTNOSTI	PLOCHA
2. 15.1	Chodba	7.02 m²
2. 15.2	Ob.Pokoj + Kuchyně	21.49 m²
2. 15.3	Ložnice	14.38 m²
2. 15.4	Koupelna	4.28 m²
2. 15.5	Komora	3.83 m²
2. 15.6	Balkon	3.13 m²

Plocha bytové jednotky celkem: 53.45 m2

EPRE Leopoldova s.r.o.

Hanusova 496/6
14000 Praha
IČO 04651405

realestate@energo-pro.com

+420 603 100 702